


GENEREL VEŘEJNÉHO OSVĚTLENÍ MĚSTA ZLÍN

Mapová část Zlín – příloha č.1

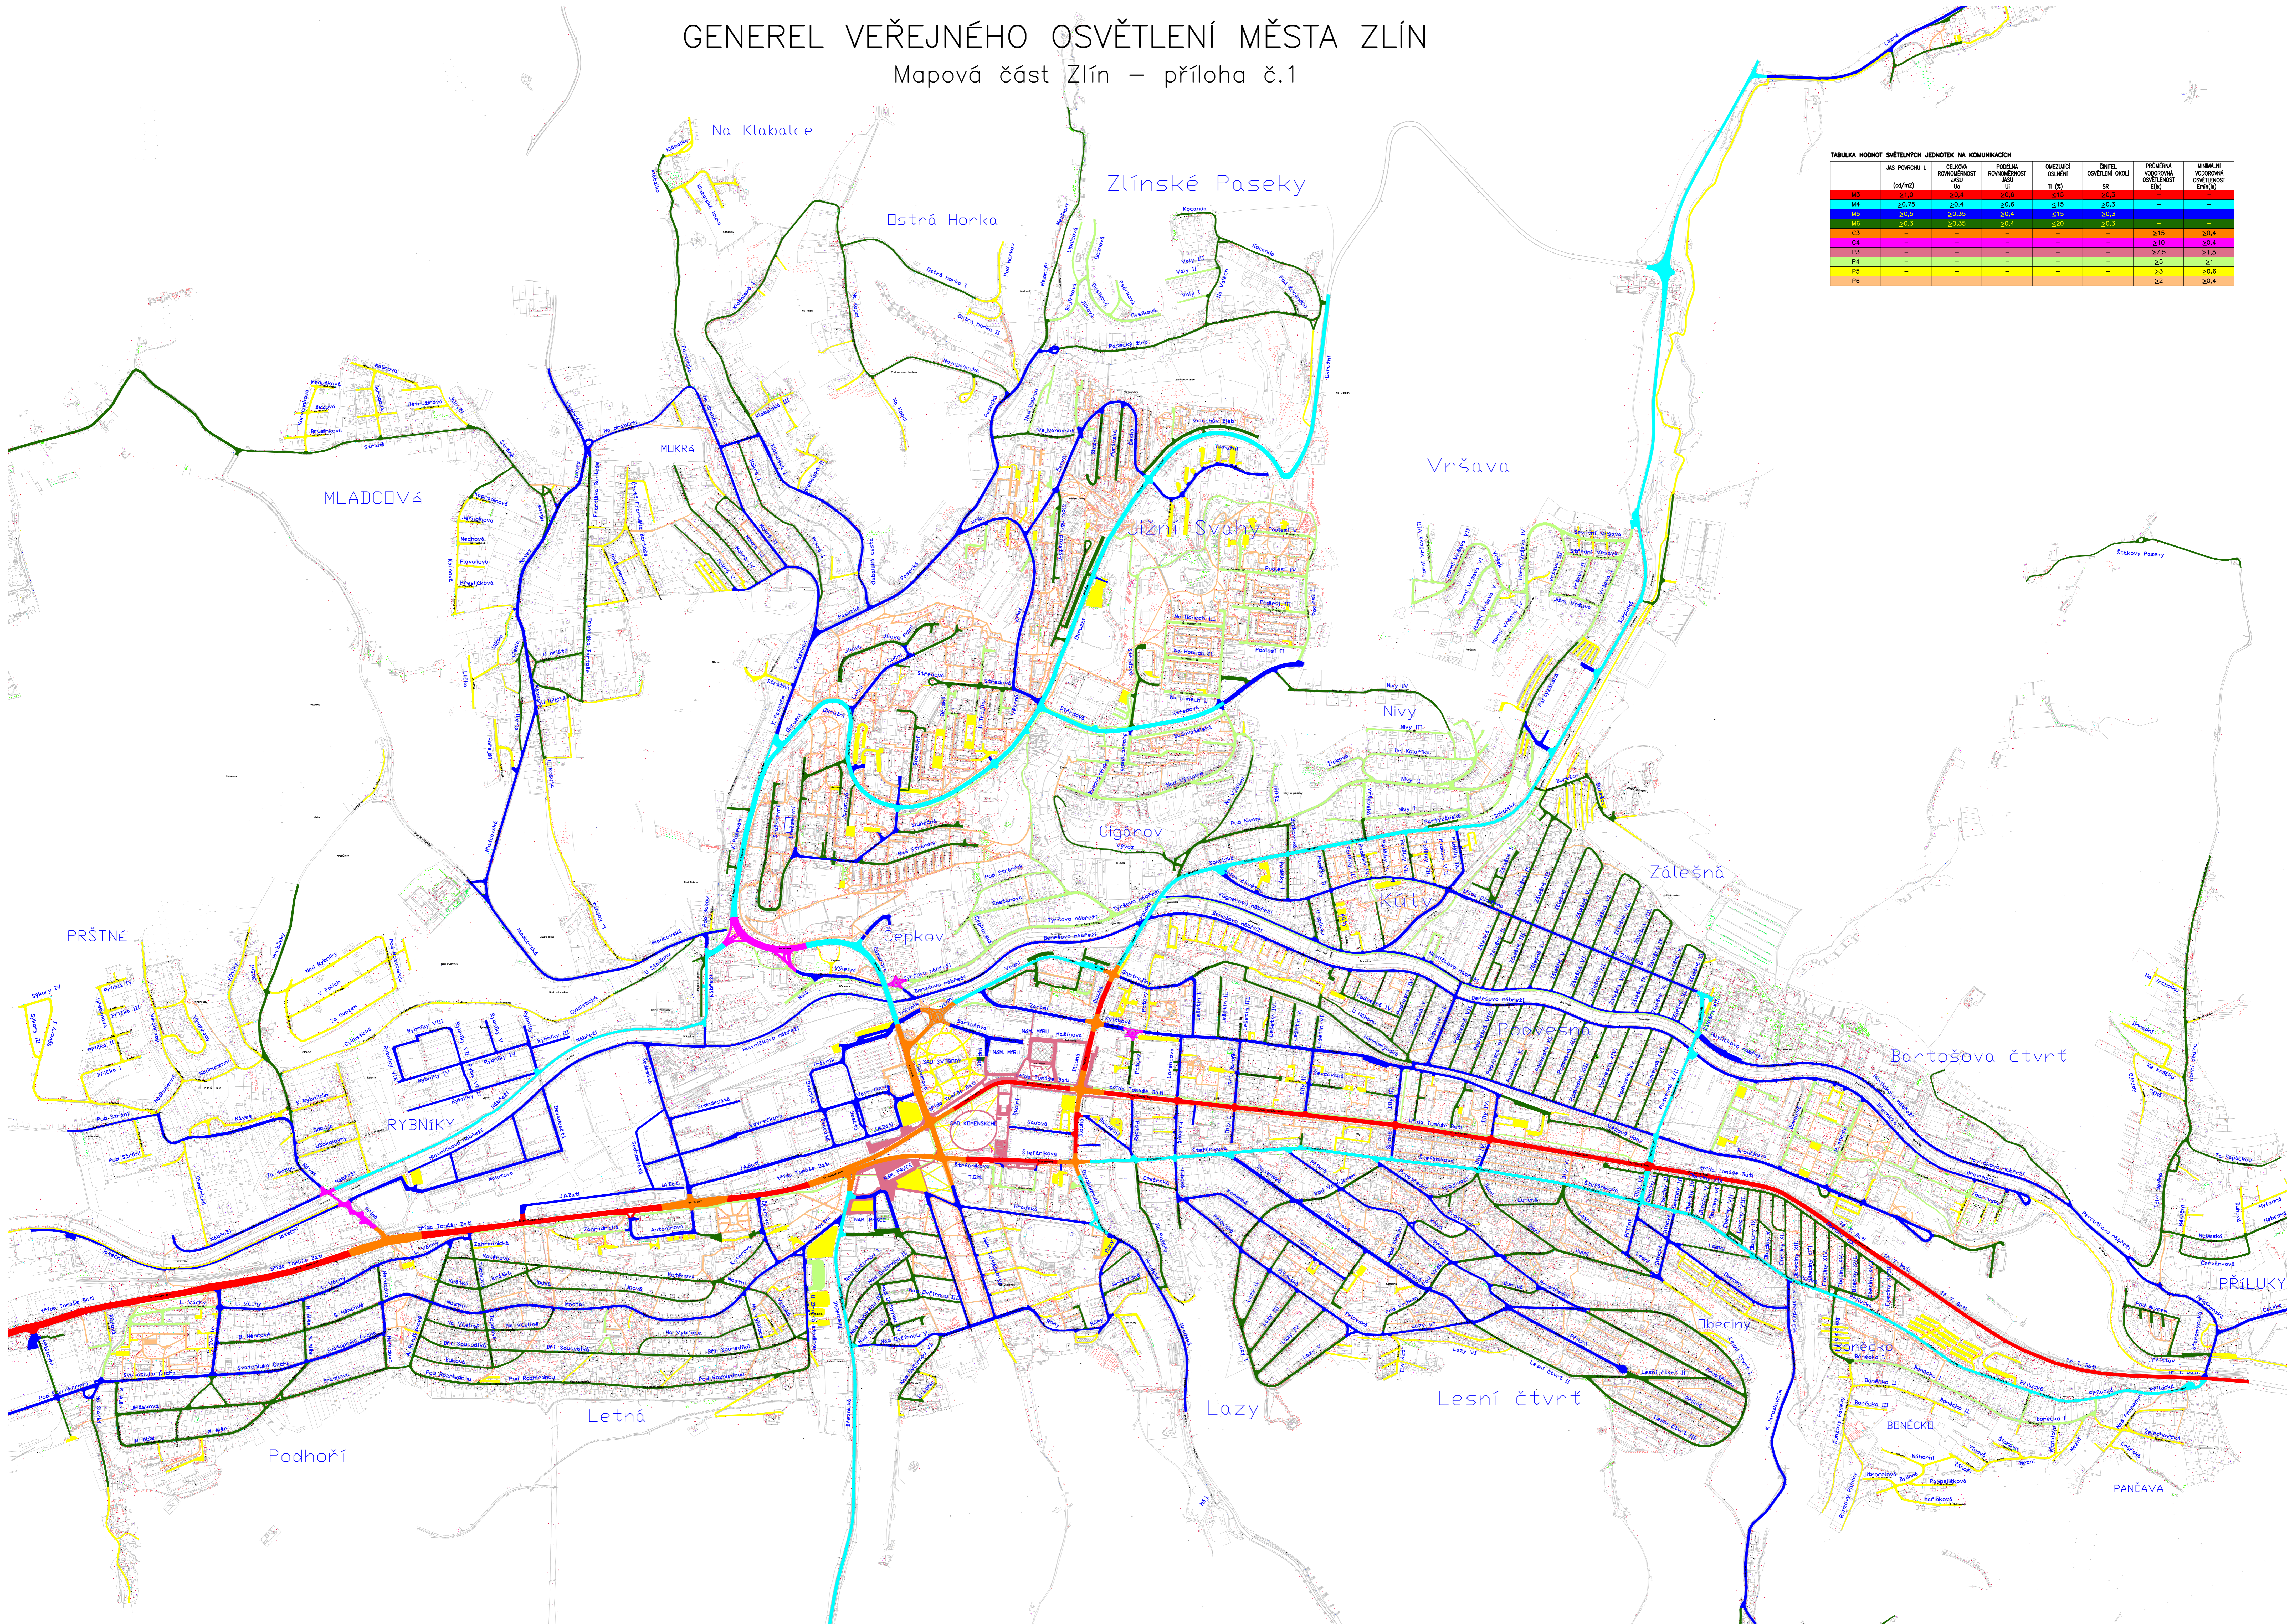

TABULKA HODNOT SVĚTELNÝCH JEDNOTEK NA KOMUNIKACÍCH

	JAS PLOŠKY L (cd/m ²)	CELKOVÁ ROVNOMĚRNOST M0	PODPOJNÁ ROVNOMĚRNOST M1	OMEZUJÍCÍ OSVĚTLENÍ TI (lx)	ČÍTEL OSVĚTLENÍ OKOLI SR	PRŮMĚRNÁ VÝSOBKOVÁ OSVĚTLENOST E _v (lx)	MINIMÁLNÍ VÝSOBKOVÁ OSVĚTLENOST E _{min} (lx)
M2	≥12	≥0,4	≥0,6	≤15	≥0,3	≥1,5	≥0,4
M4	≥0,75	≥0,35	≥0,4	≤15	≥0,3	≥1,5	≥0,4
M5	≥0,3	≥0,35	≥0,4	≤20	≥0,3	≥1,5	≥0,4
C3	–	–	–	–	–	≥15	≥0,4
C4	–	–	–	–	–	≥10	≥0,4
P3	–	–	–	–	–	≥7,5	≥1,5
P4	–	–	–	–	–	≥5	≥1
P5	–	–	–	–	–	≥3	≥0,6
P6	–	–	–	–	–	≥2	≥0,4